


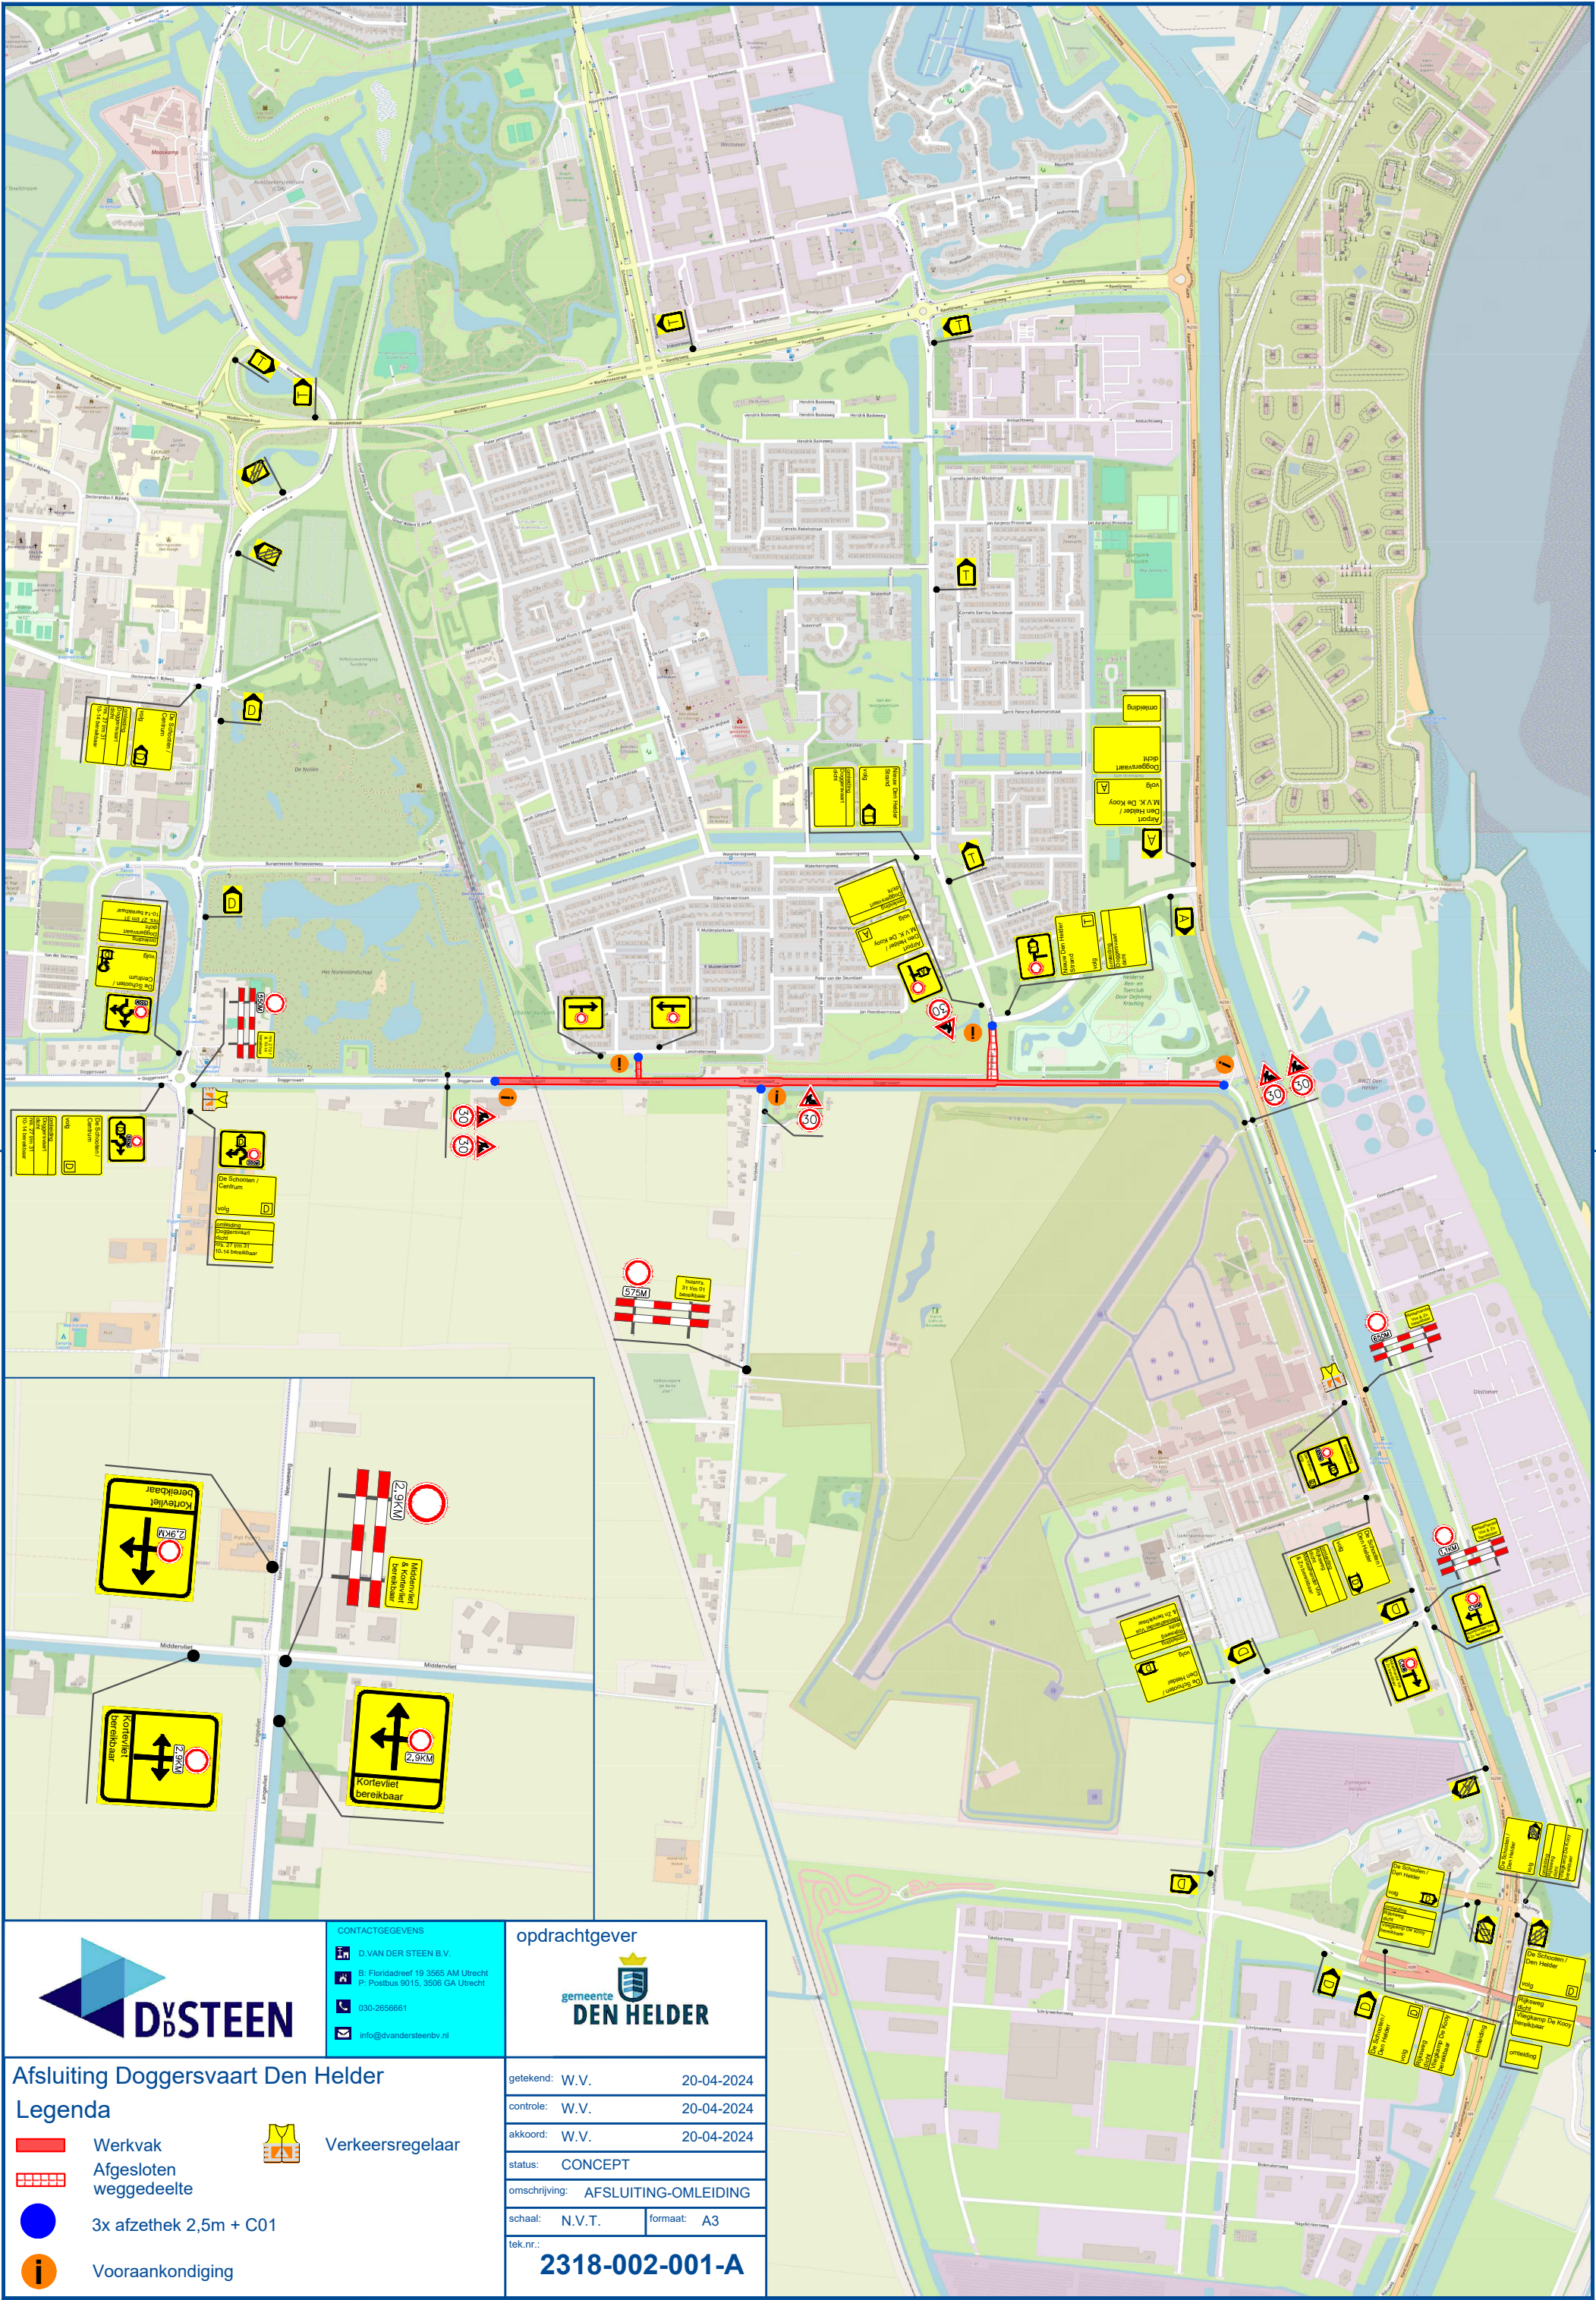

CONTACTGEGEVENS
D. VAN DER STEEN B.V.
B: Florisdreef 19 3565 AM Utrecht
P: Postbus 9015, 3506 GA Utrecht
030-2656661
info@dvandersteen.nl

opdrachtgever
gemeente
DEN HELDER

Afsluiting Doggersvaart Den Helder

Legenda

- Werkvak
- Afgesloten wegedeelte
- 3x afzethek 2,5m + C01
- Vooraankondiging
- Verkeersregelaar

getekend:	W.V.	20-04-2024
controle:	W.V.	20-04-2024
akkoord:	W.V.	20-04-2024
status:	CONCEPT	
omschrijving:	AFSLUITING-OMLEIDING	
schaal:	N.V.T.	formaat: A3
tek.nr.:	2318-002-001-A	